




Erdgeschoß

Anschluss Entwässerung an Bestand!

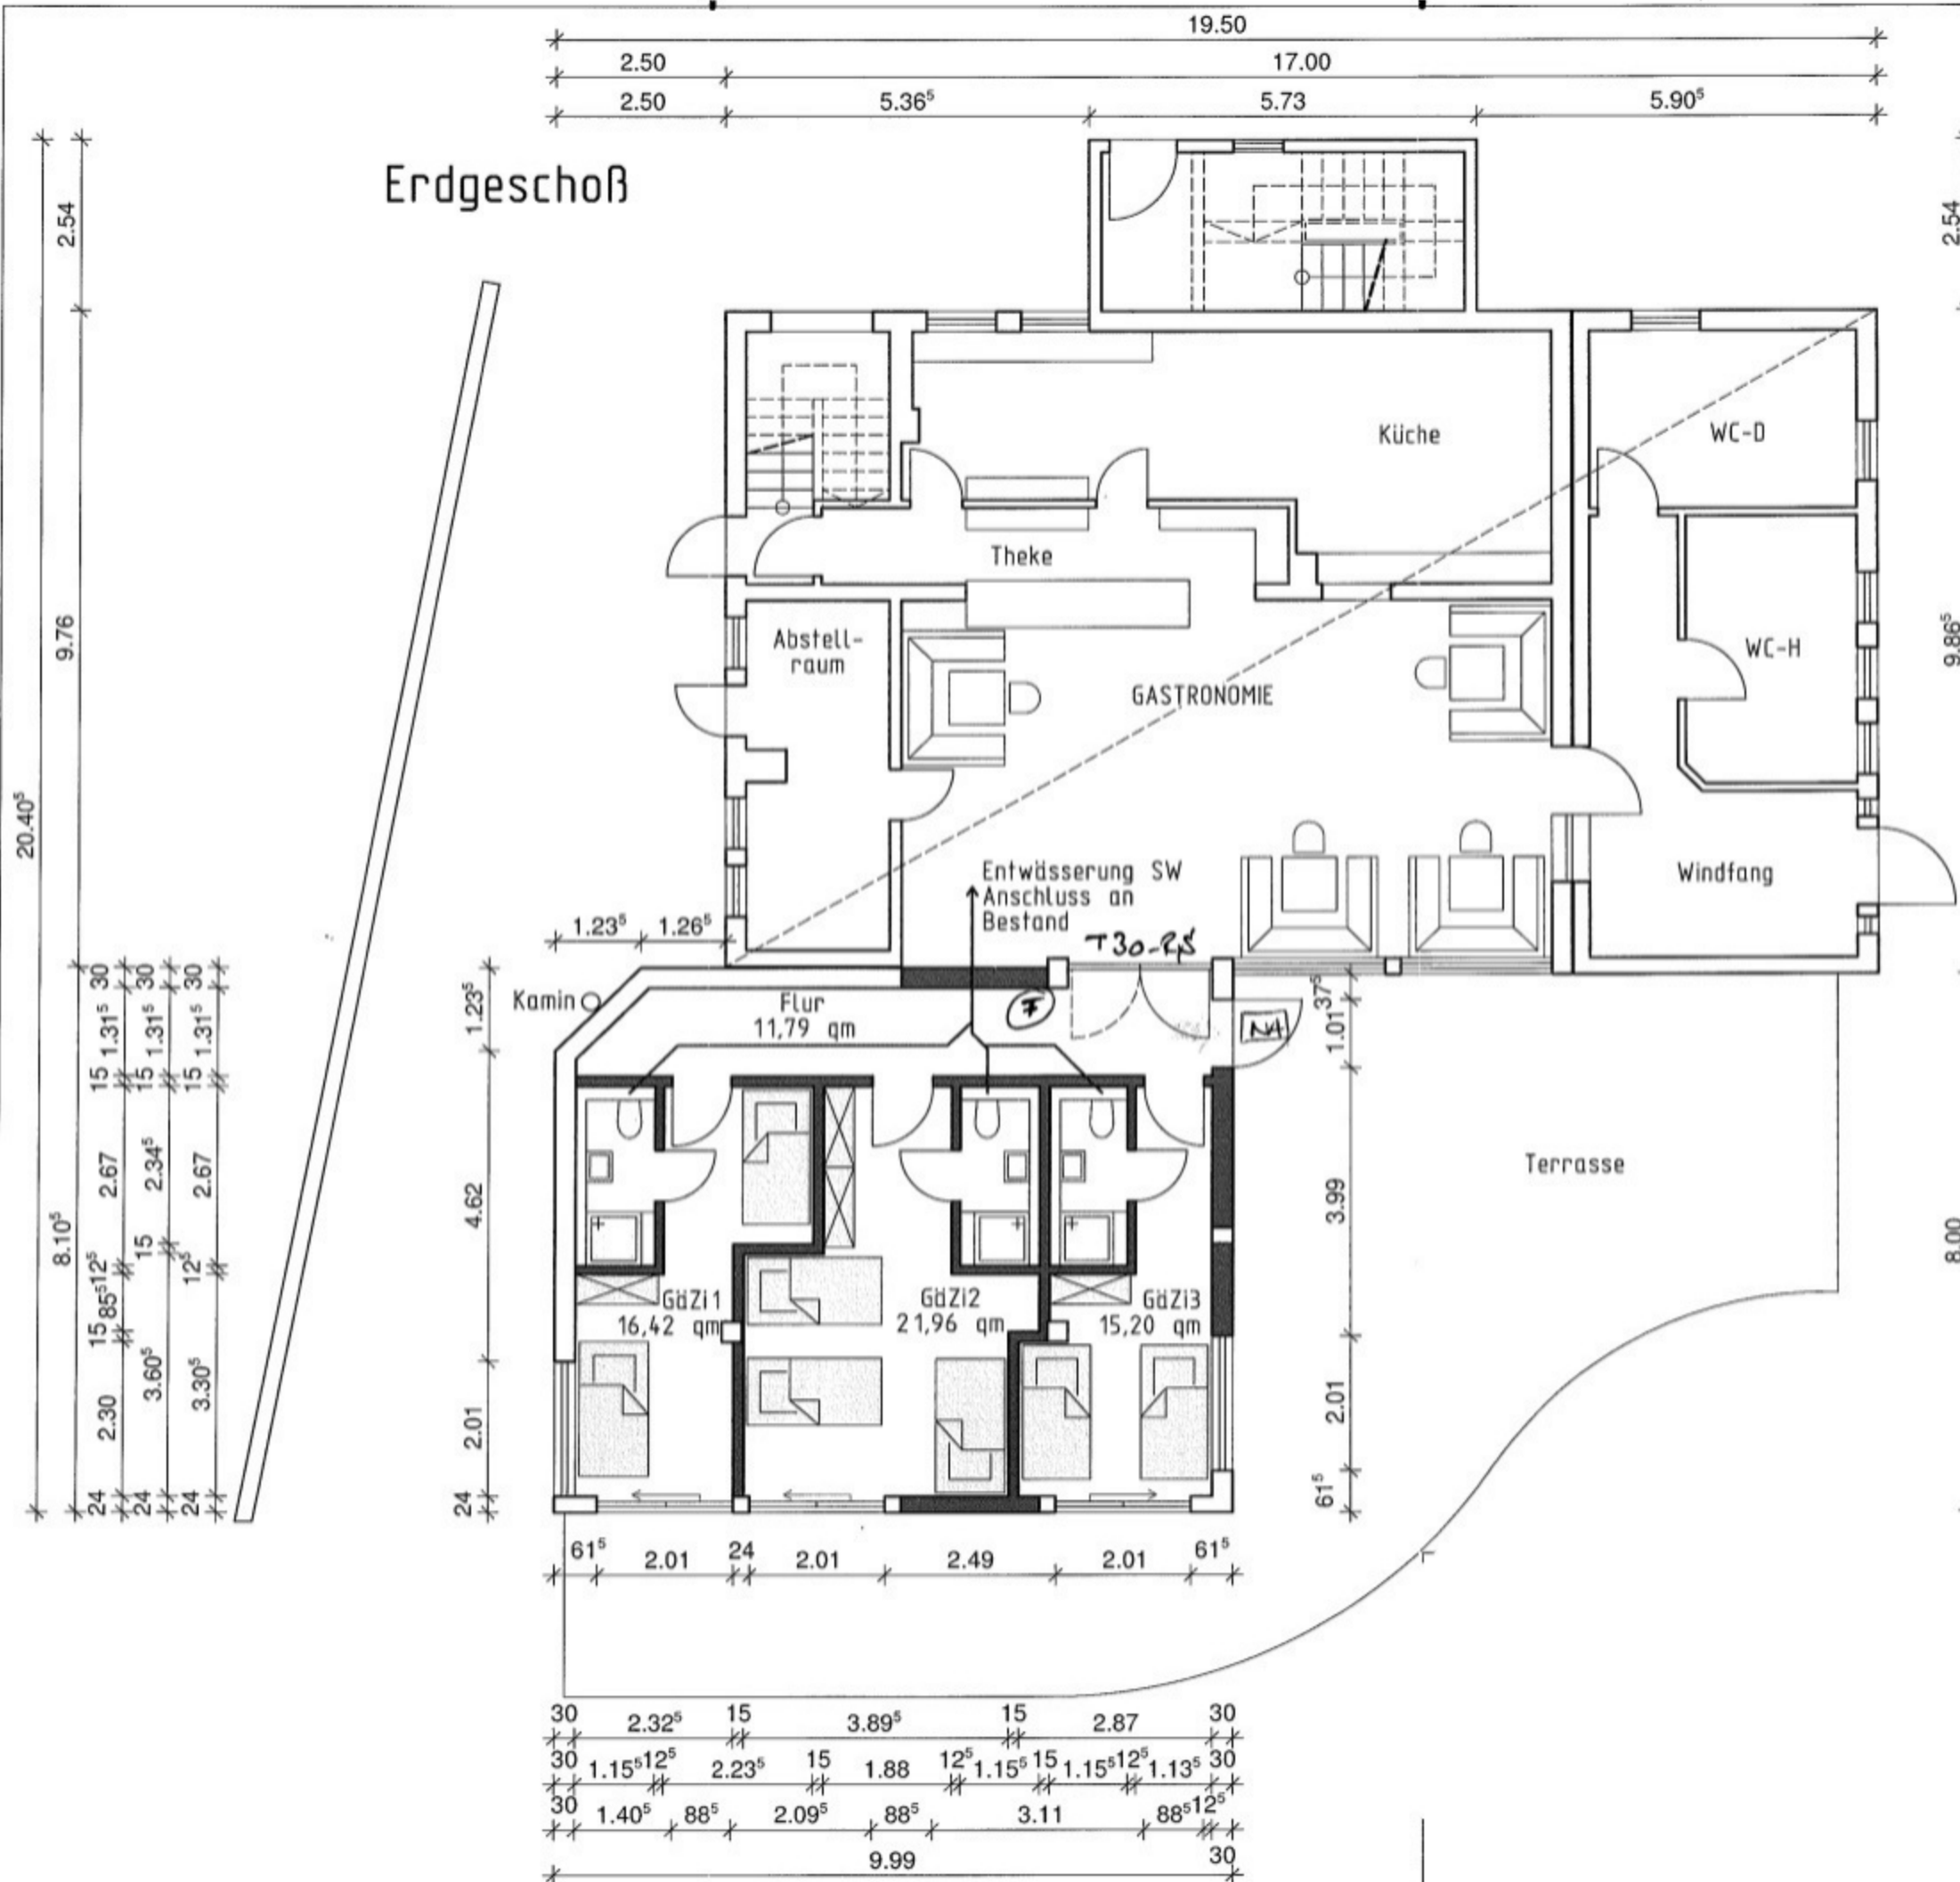


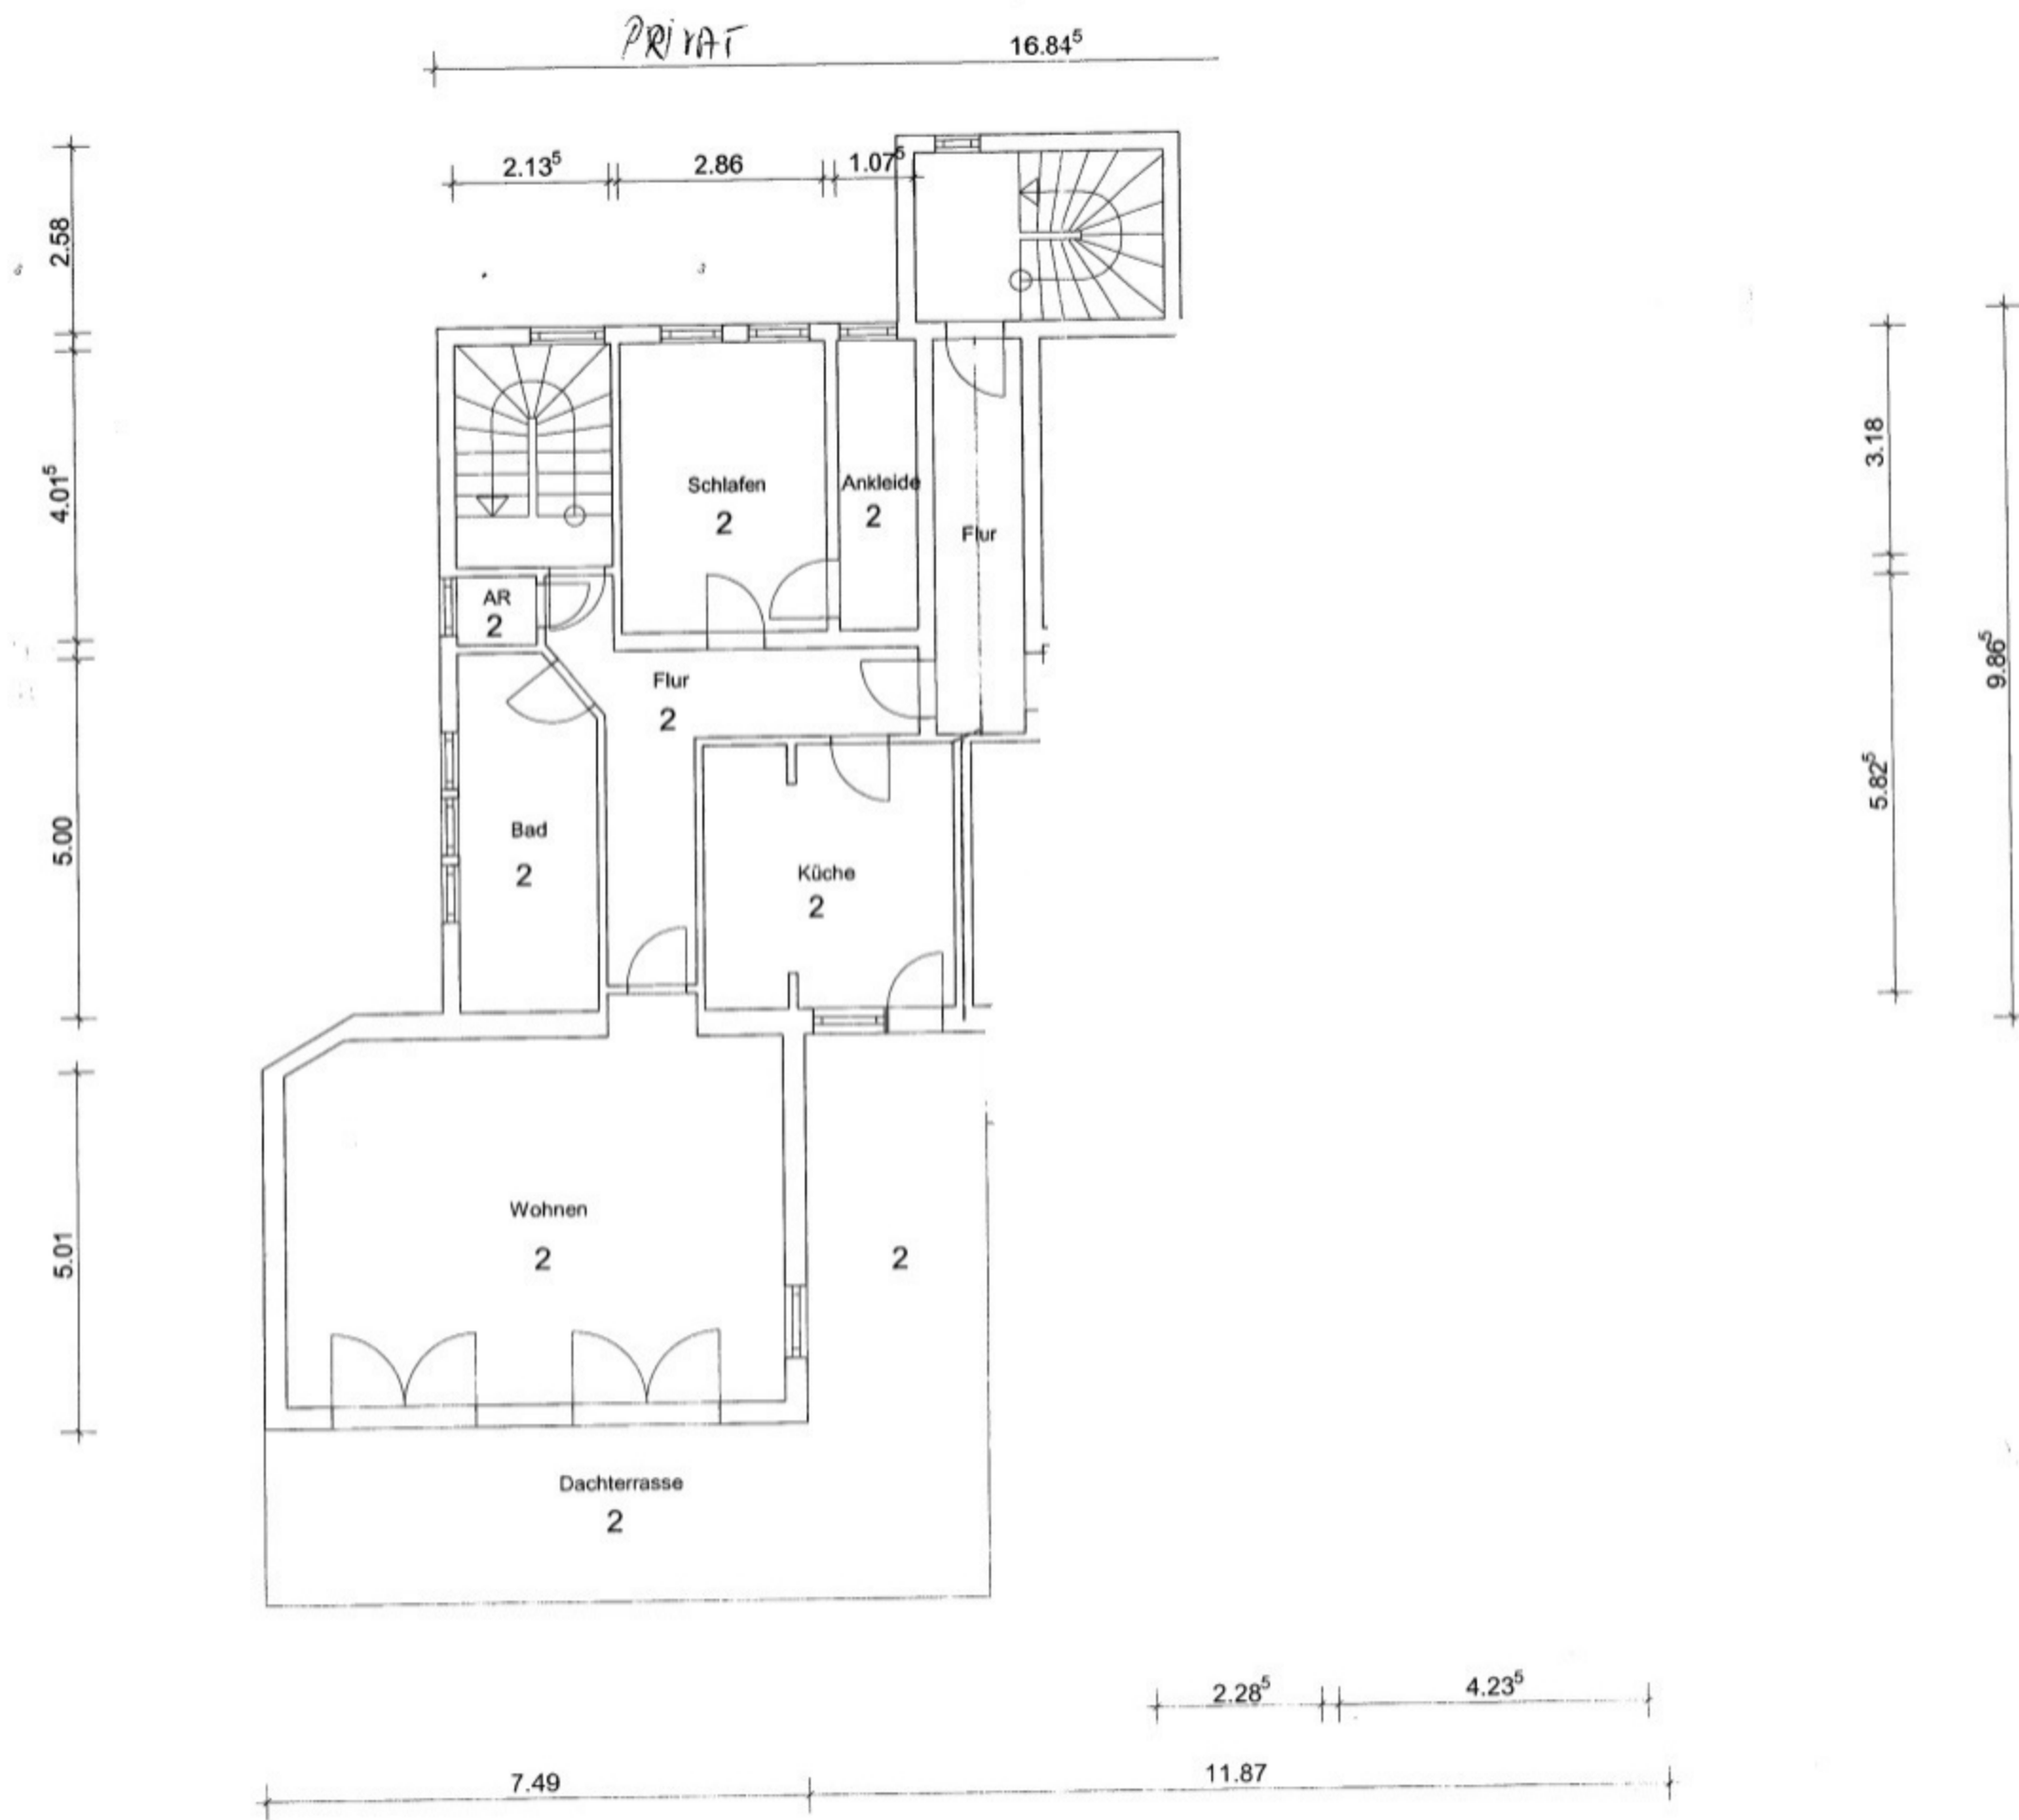

Grundrisse
1. Obergeschoss
04.2009
1 : 100

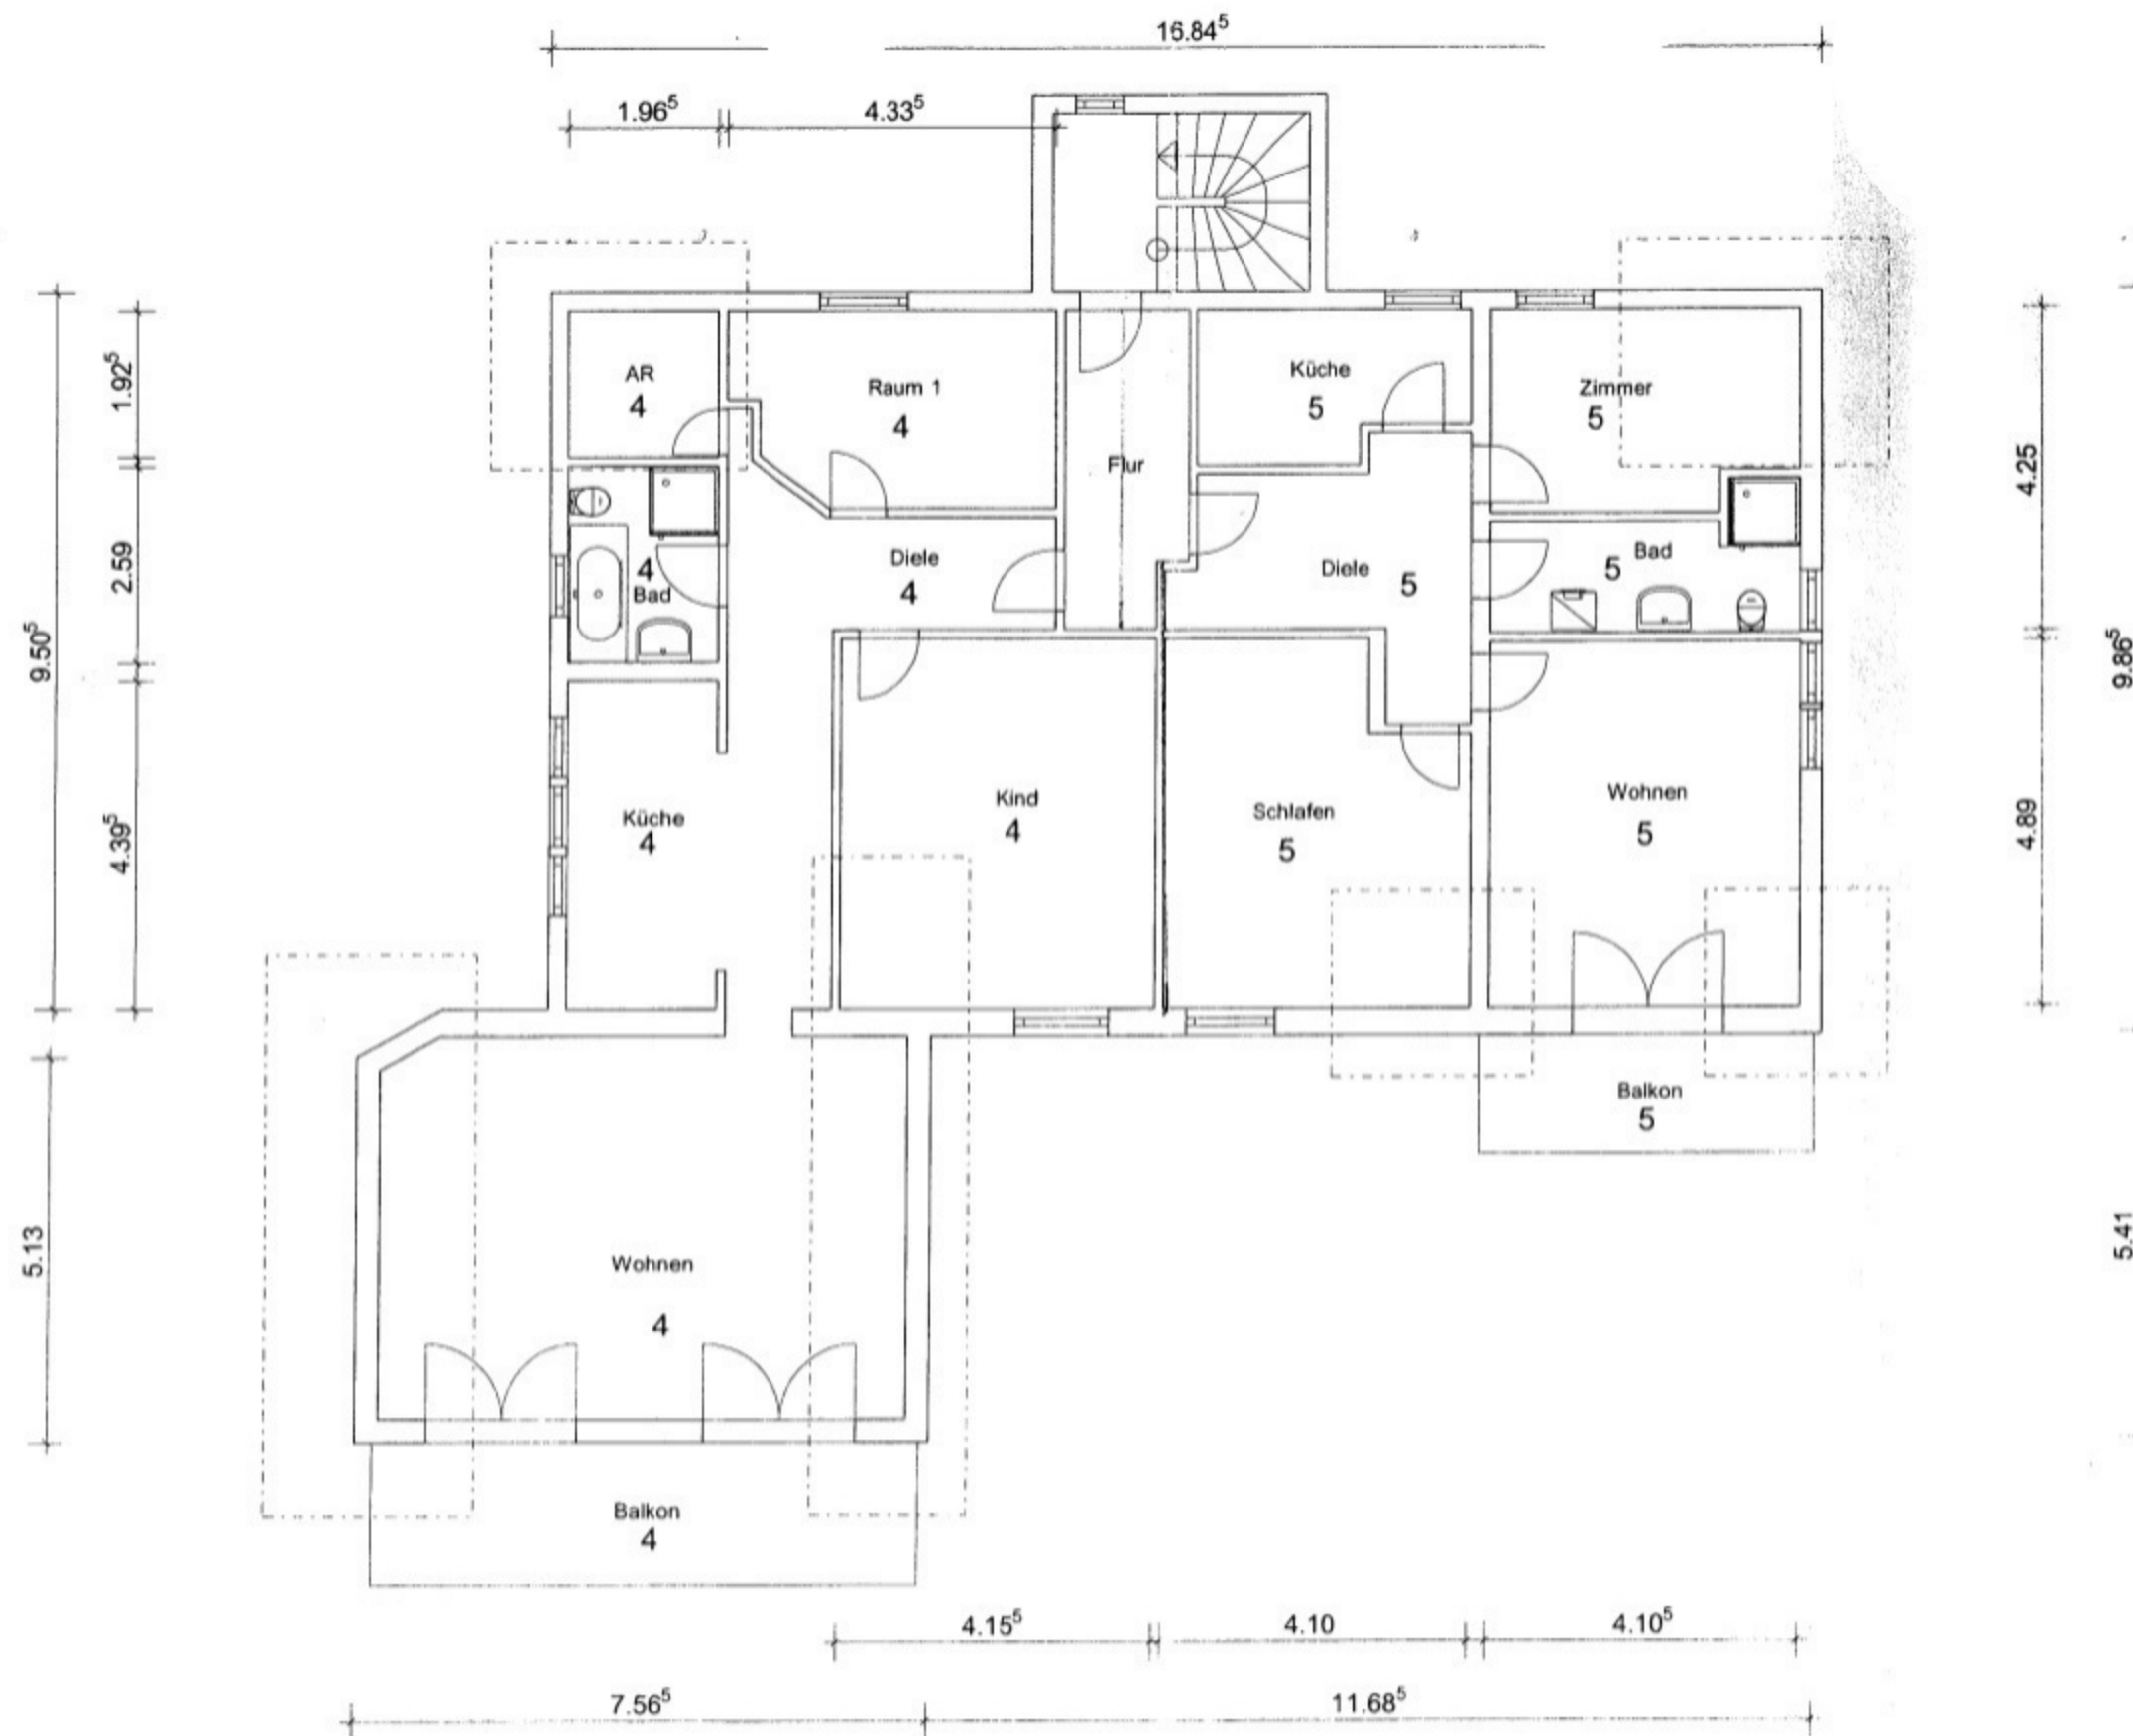


Grundrisse
1. Dachgeschoss
04.2009
1 : 100

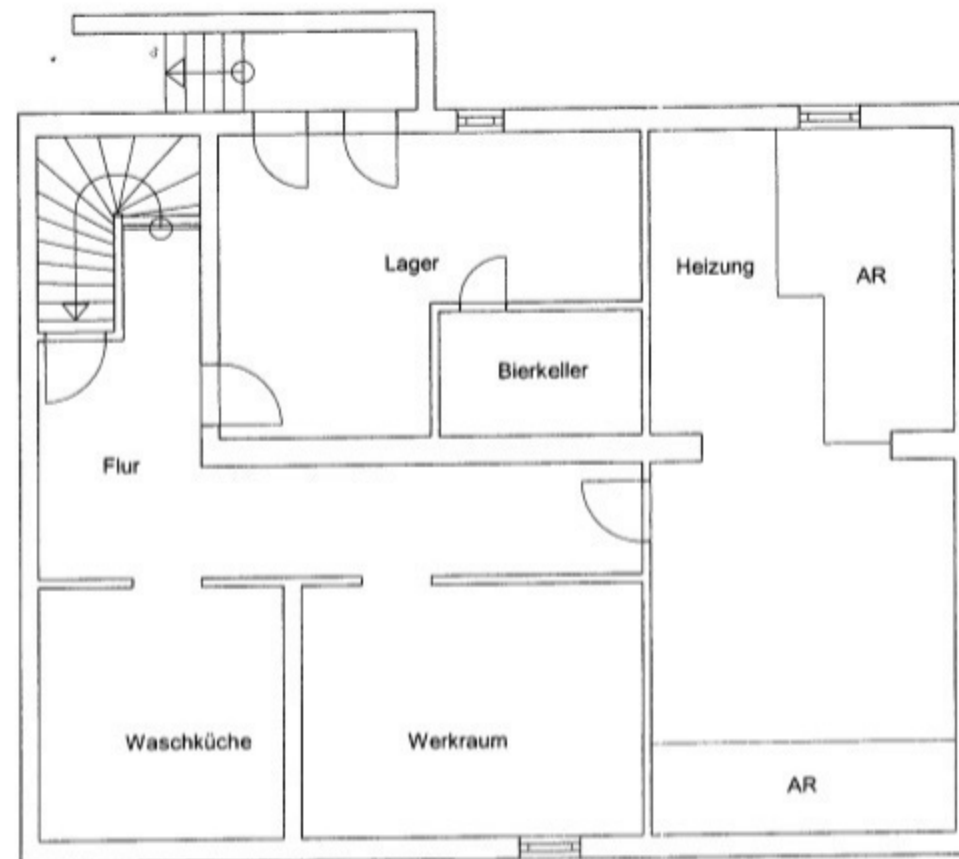


Grundrisse
1. Kellergeschoss
04.2009
1 : 100

Anschluss Entwässerung an Bestand!

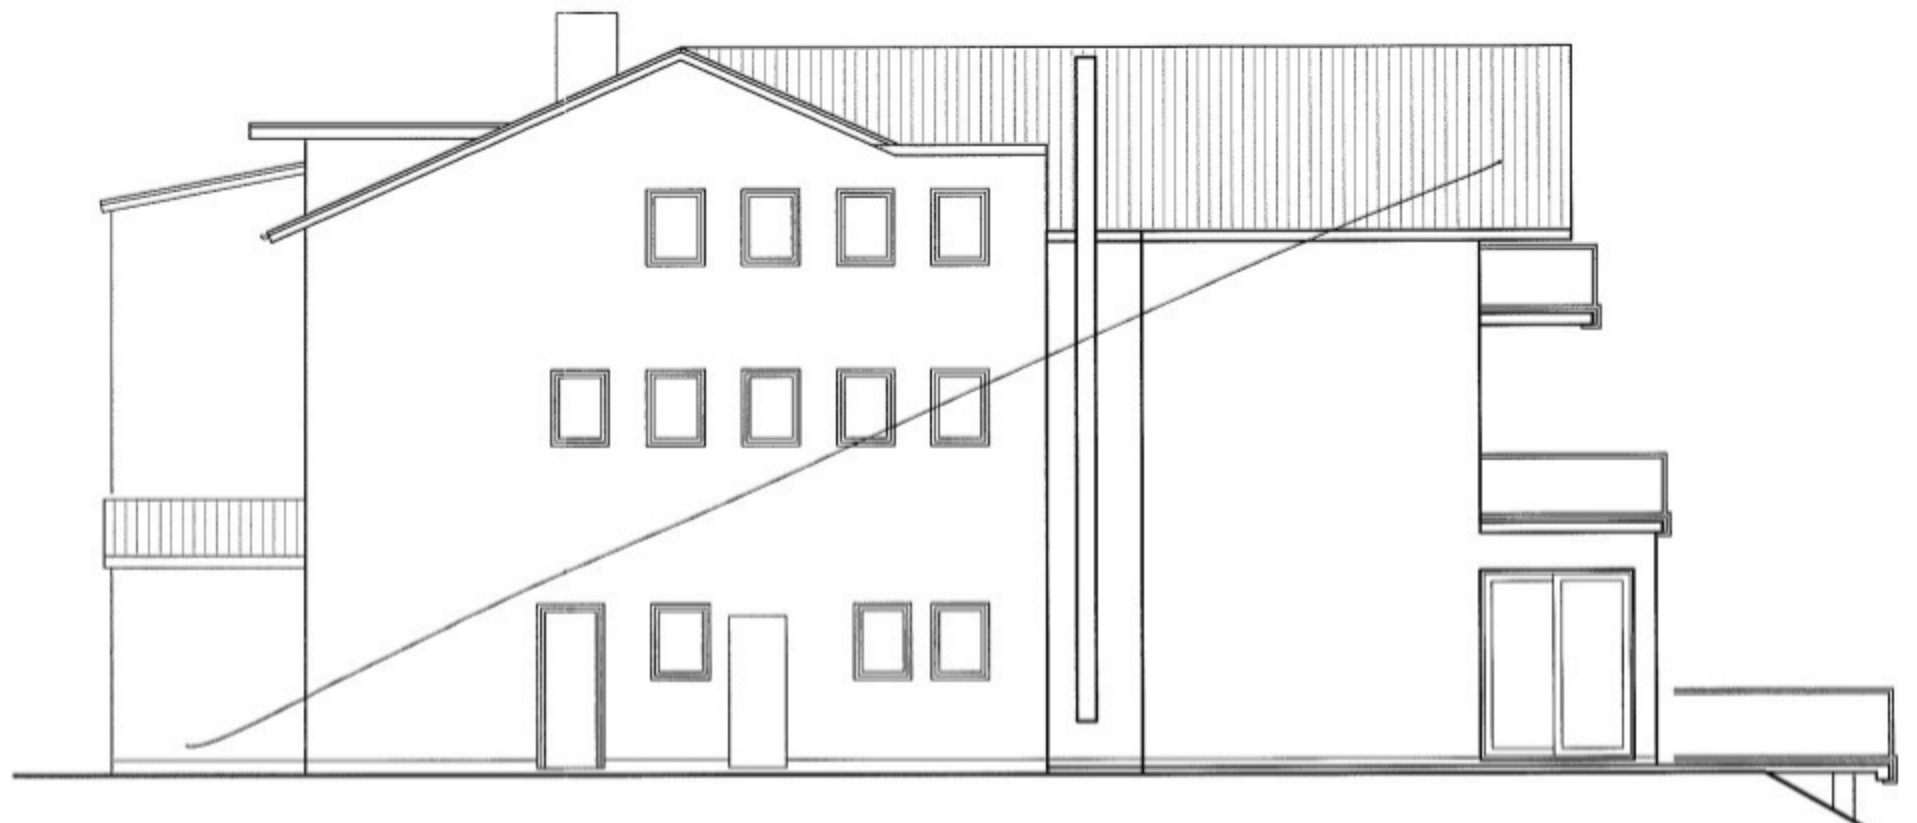

Ansicht Nord-West
Bestand

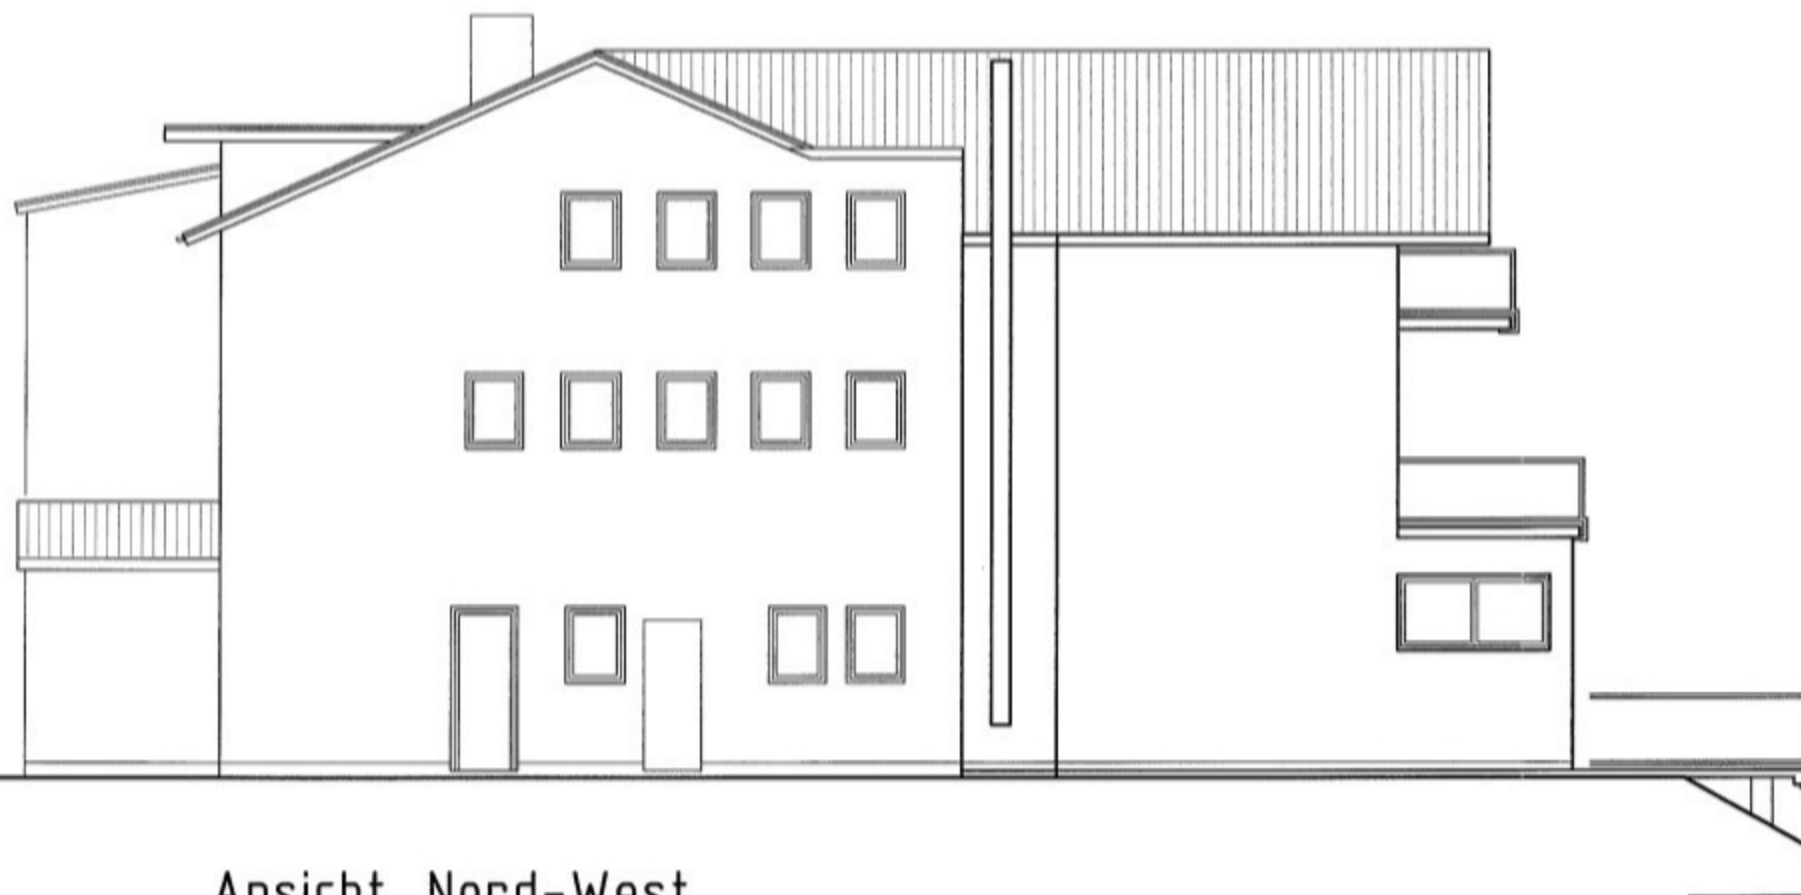

Ansicht Nord-West
NEU

Anschluss Entwässerung an Bestand!



Anschluss Entwässerung an Bestand!



Ansicht Süd-Ost
Bestand



Ansicht Süd-Ost
NEU