


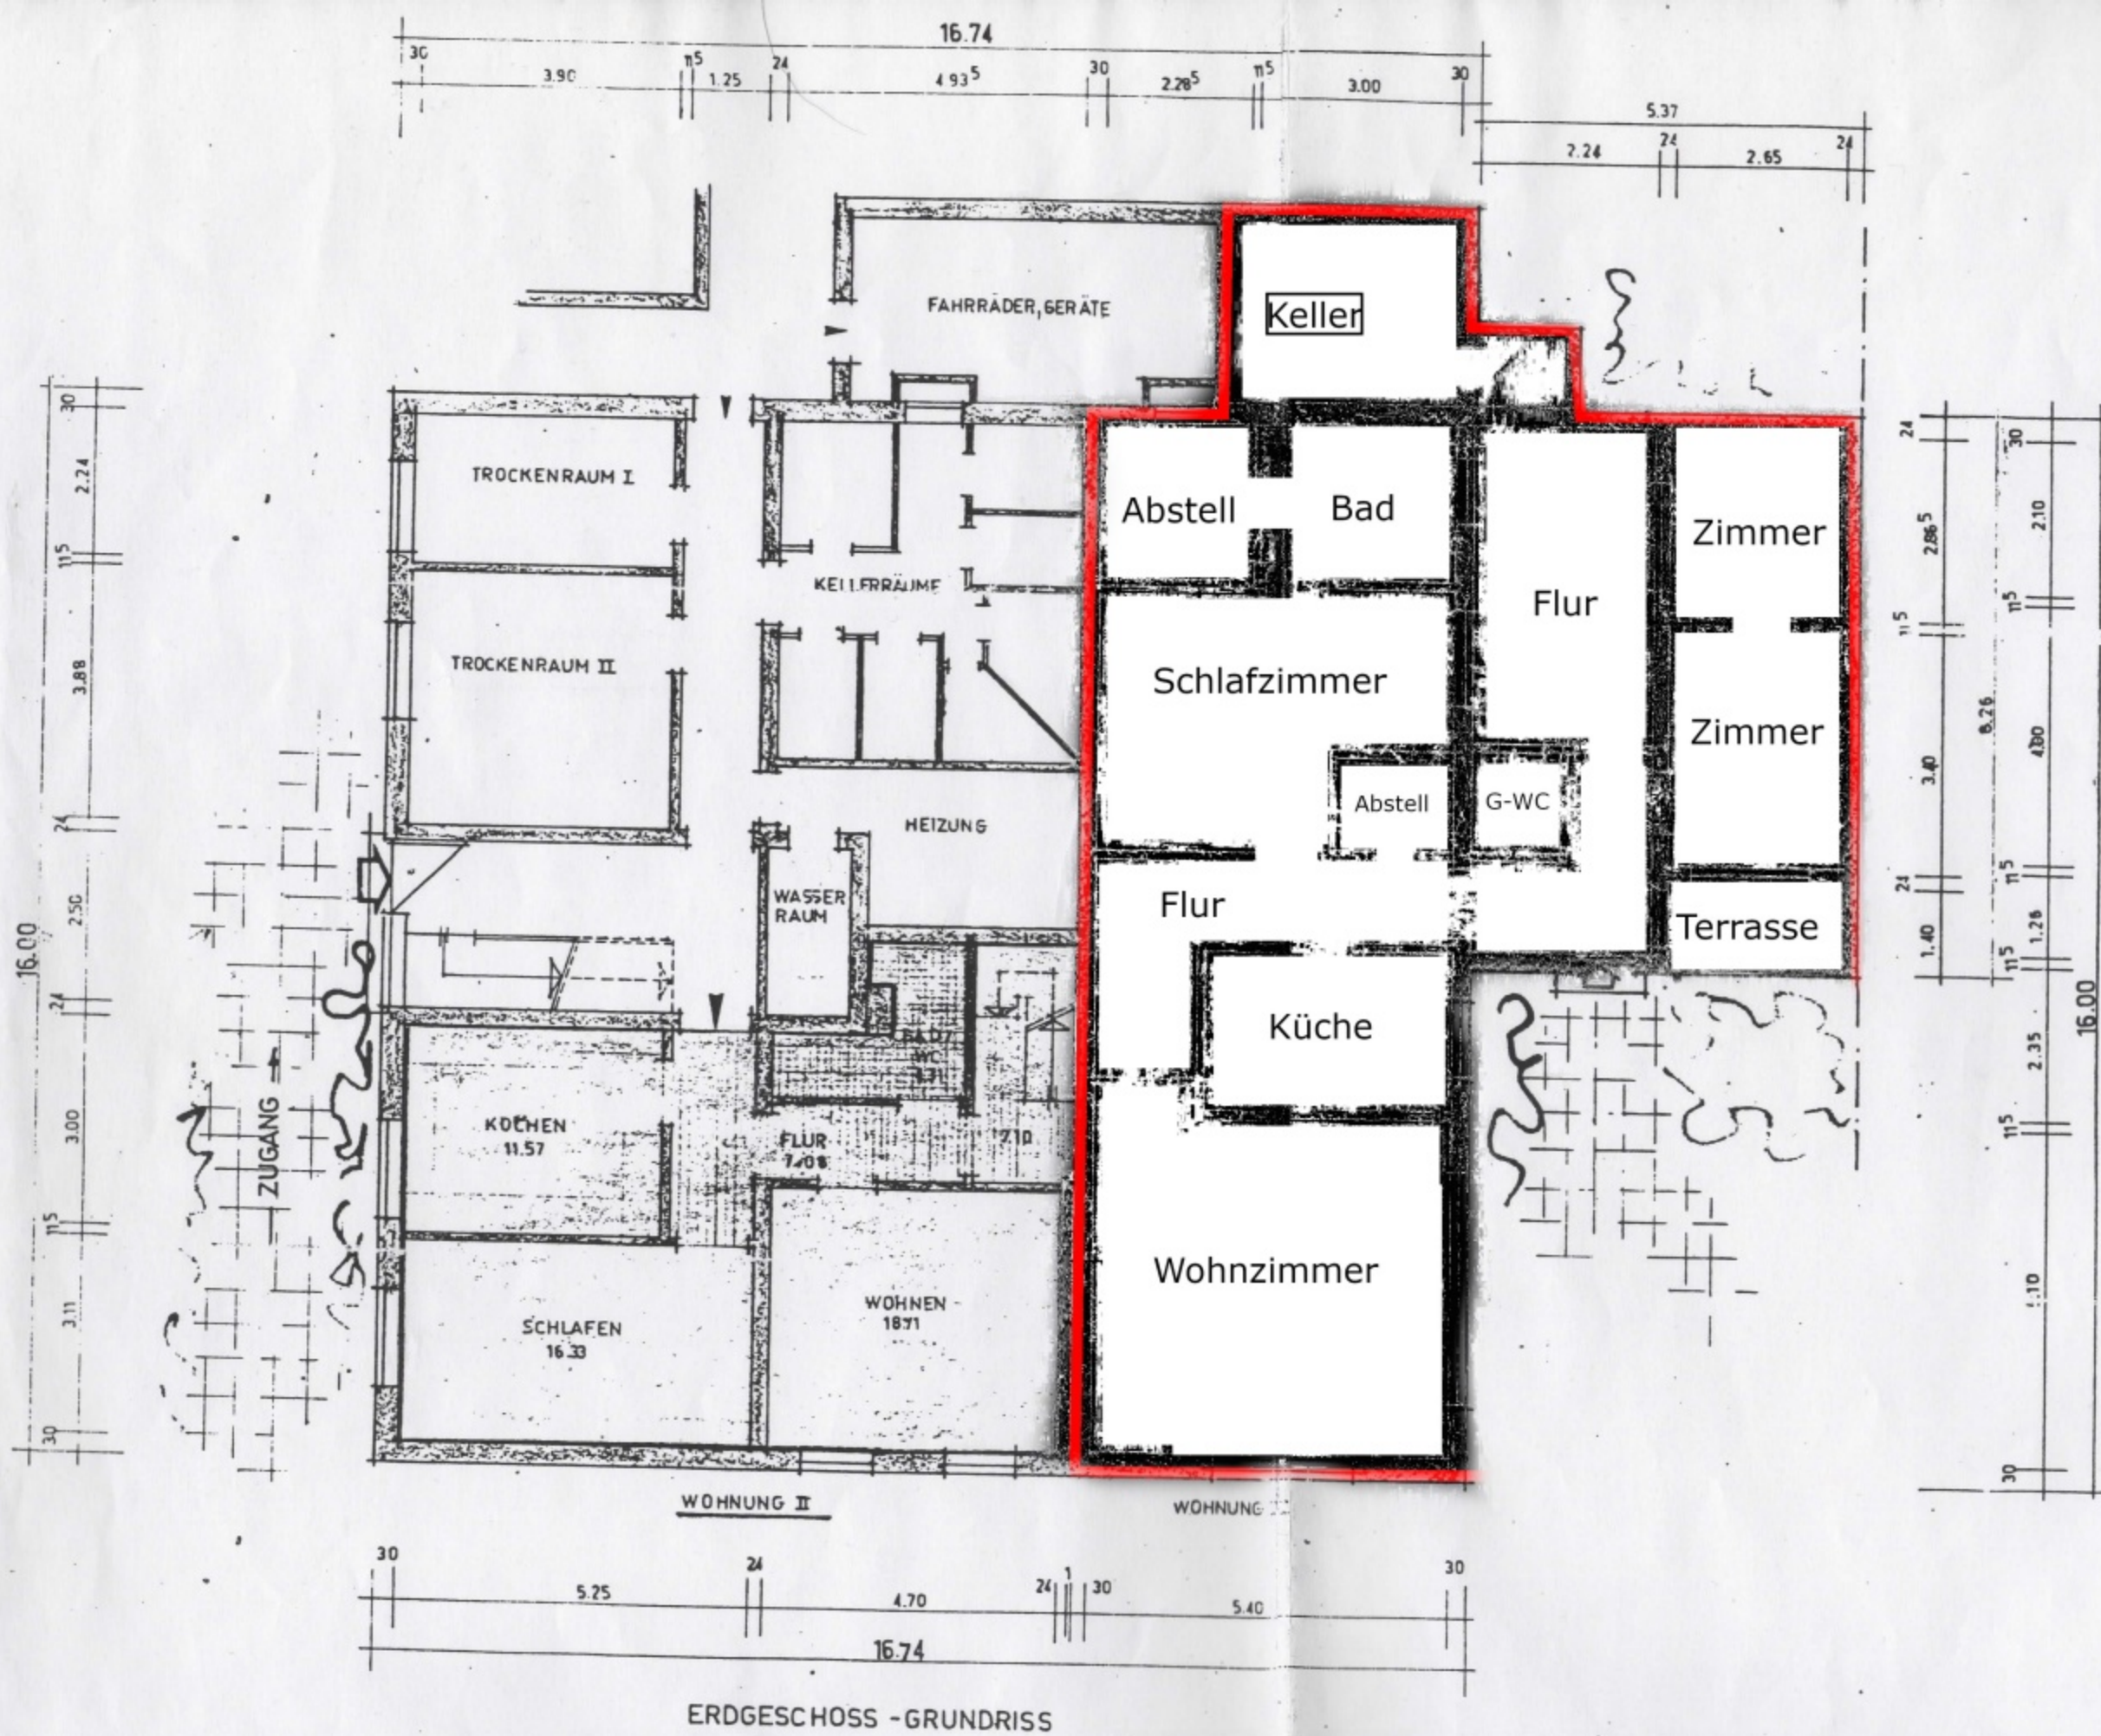

ERDGESCHOSS

WOHNUNG I = 105,68 m²

WOHNUNG II = 65,10 m² ANTEIL EG