


TEILEIGENTUM PFLEGESTATION

TYP L

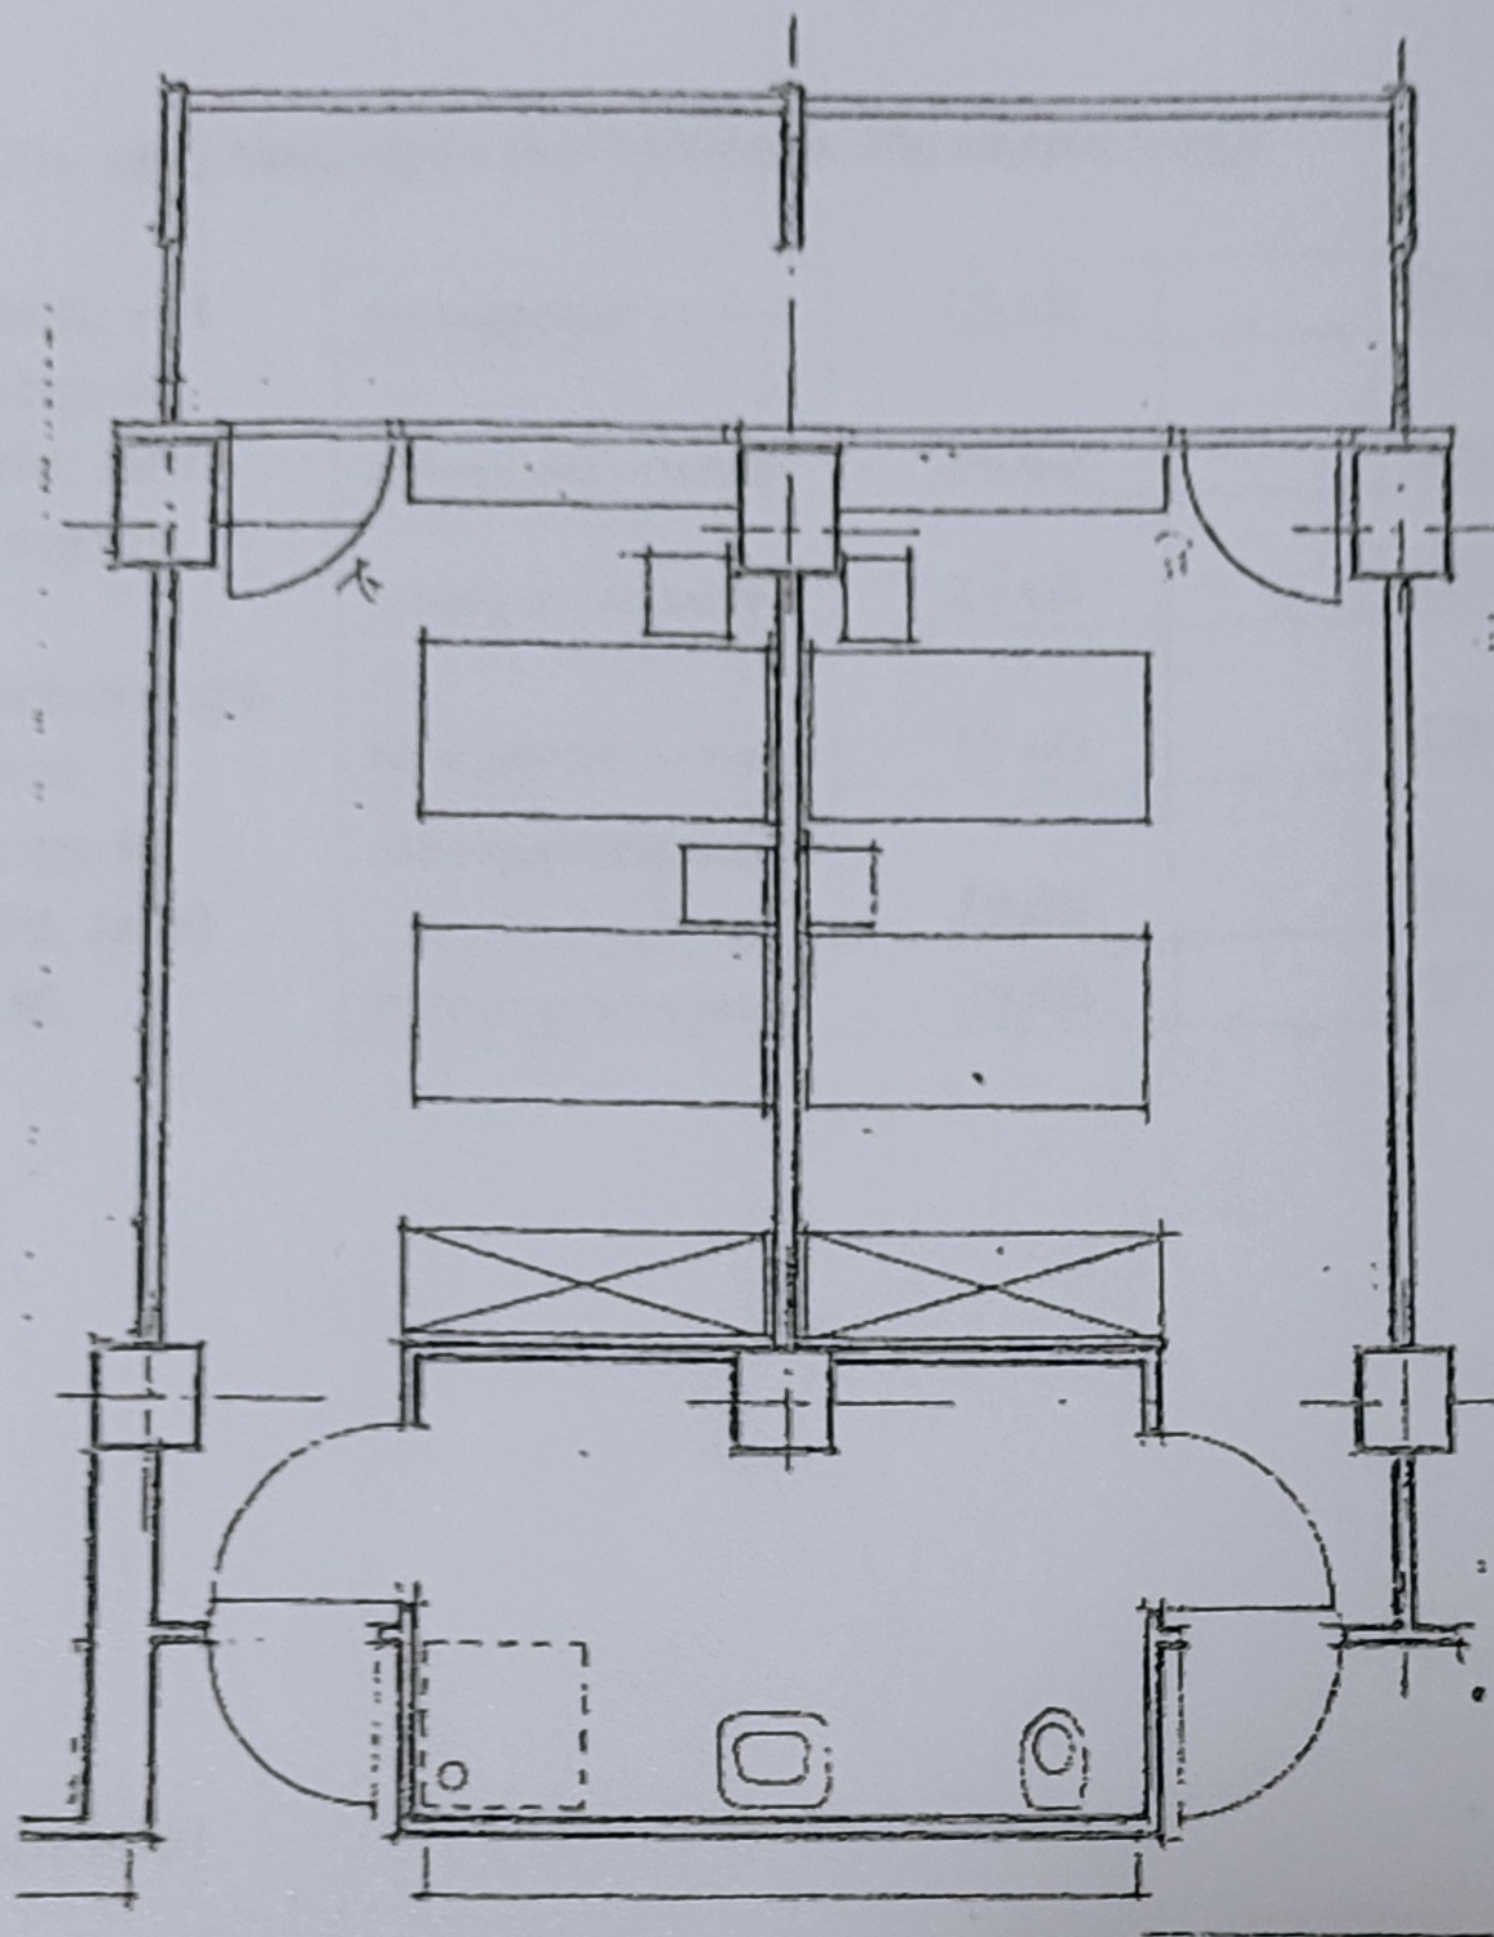

Nutzfläche:

Zwei-2-Bett-
zimmer = 39,46 qm

Bad/WC = 9,70 qm

Balkon zu 1/2 = 6,48 qm

Gesamt: 55,64 qm
=====